


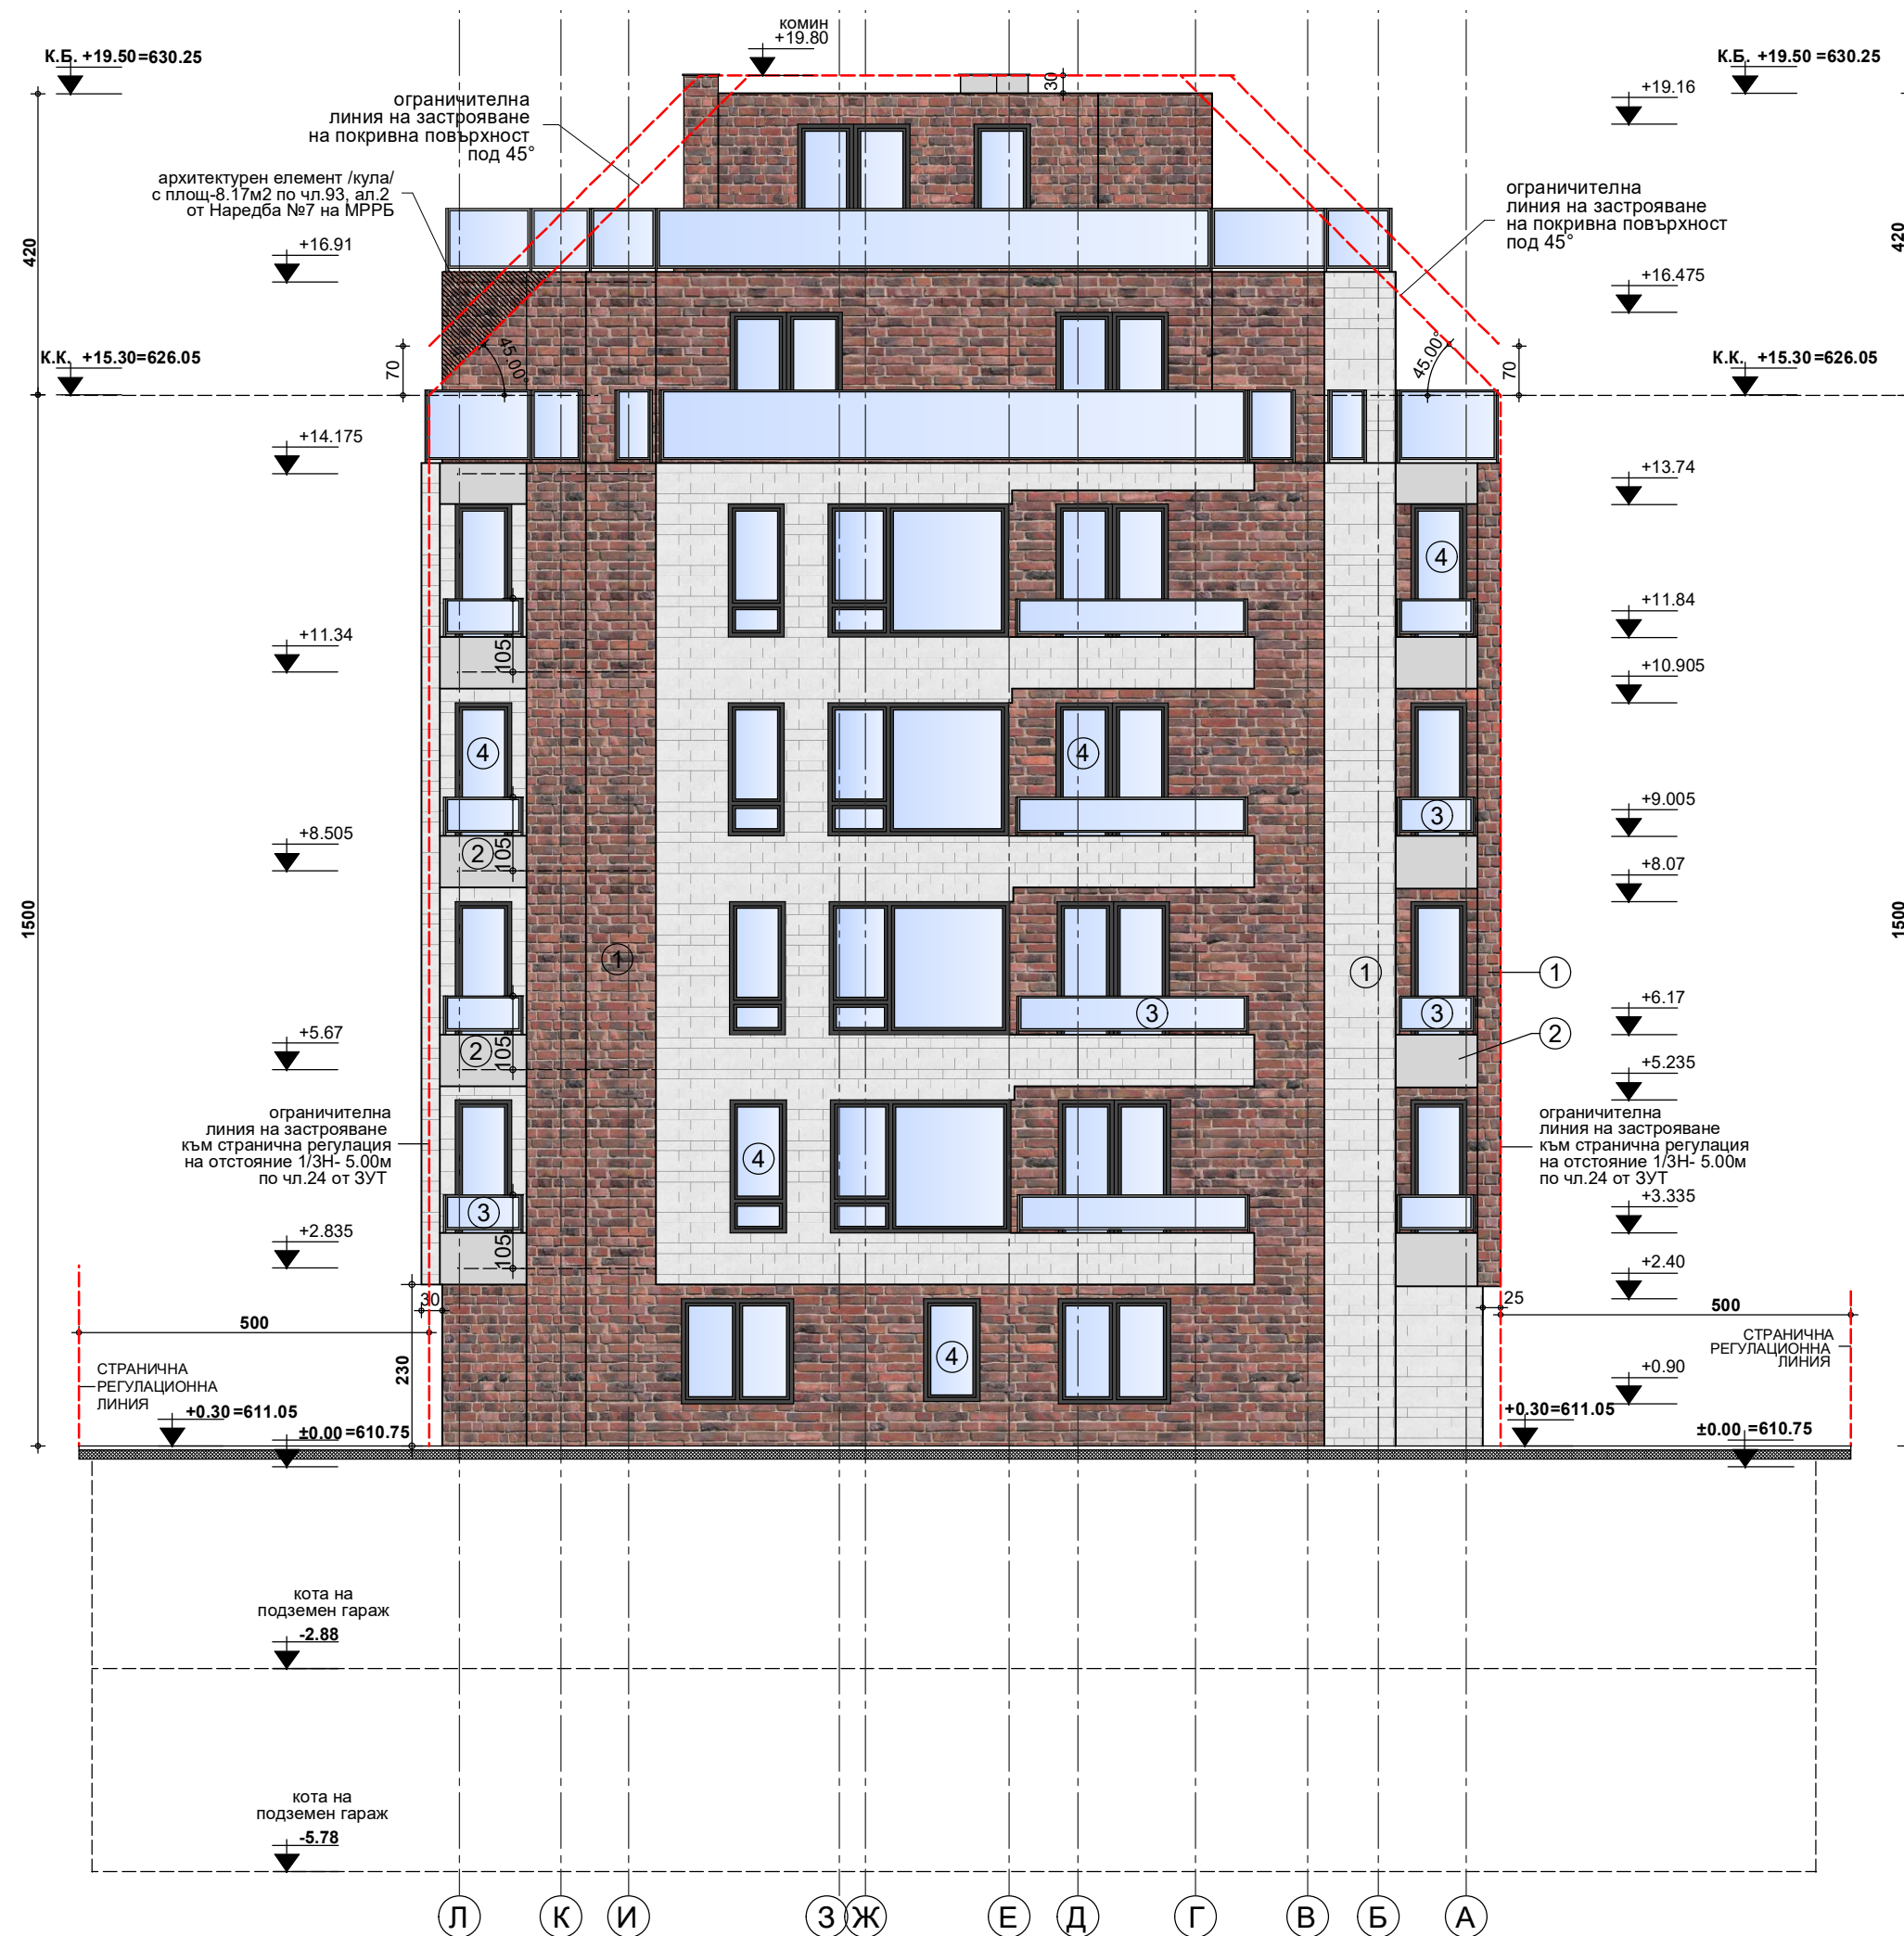

ЛЕГЕНДА НА ФАСАДНИ ОБРАБОТКИ	
1.	ДЕКОРАТИВНА КЕРАМИЧНА ОБЛИЦОВКА
2.	ЦВЕТНА СИЛИКОНОВА МАЗИЛКА
3.	АЖУРЕН ПАРАПЕТ - ЗАКАЛЕНО СЪТЪКЛО
4.	PVC ДОГРАМА

ФАСАДА "СЕВЕРОЗАПАД"

М 1:100

		"МЕГАЛИТ ИНВЕСТ" гр.София, ул."Д.Страшимиров" №18, тел:0887 69 38 66, 0895 41 60 70, e-mail: megalit_invest@abv.bg	
ОБЕКТ:		ЖИЛИЩНА СГРАДА С ОФИСИ, АТЕЛИЕТА, ПОДЗЕМНИ ГАРАЖИ И МЕДИЦИНСКИ ЦЕНТЪР ЗА КОЖНО-ВЕНЕРИЧЕСКИ ЗАБОЛЯВАНИЯ	
МЕСТОНАХОЖДЕНИЕ		гр. София, кв."Овча купел", УПИ VIII-215 (ПИ с идентификатор 68134.4333.9578) кв.520, м."Овча купел", район "Овча купел" - СО	
СЪДЪРЖАНИЕ:		ФАСАДА "СЕВЕРОЗАПАД"	
ВЪЗЛОЖИТЕЛИ		ВЕСЕЛА ИВЧЕВА	
		ВЕСЕЛИН ИВЧЕВ	
ЧАСТ-АРХИТЕКТУРА		ФАЗА-ИП	2019г.
ЧЕРТЕЖ № 11		М 1:100	
ПРОЕКТАНТ		арх. Р. Къркалиева	
СЪГЛАСУВАЛИ ПРОЕКТАНТИ ПО ЧАСТИ			
ПАРКОУСТРОЙСТВО		ланд.арх. Кр. Андреева	
ГЕОДЕЗИЯ		инж. К. Цветков	