



УЛИЦА

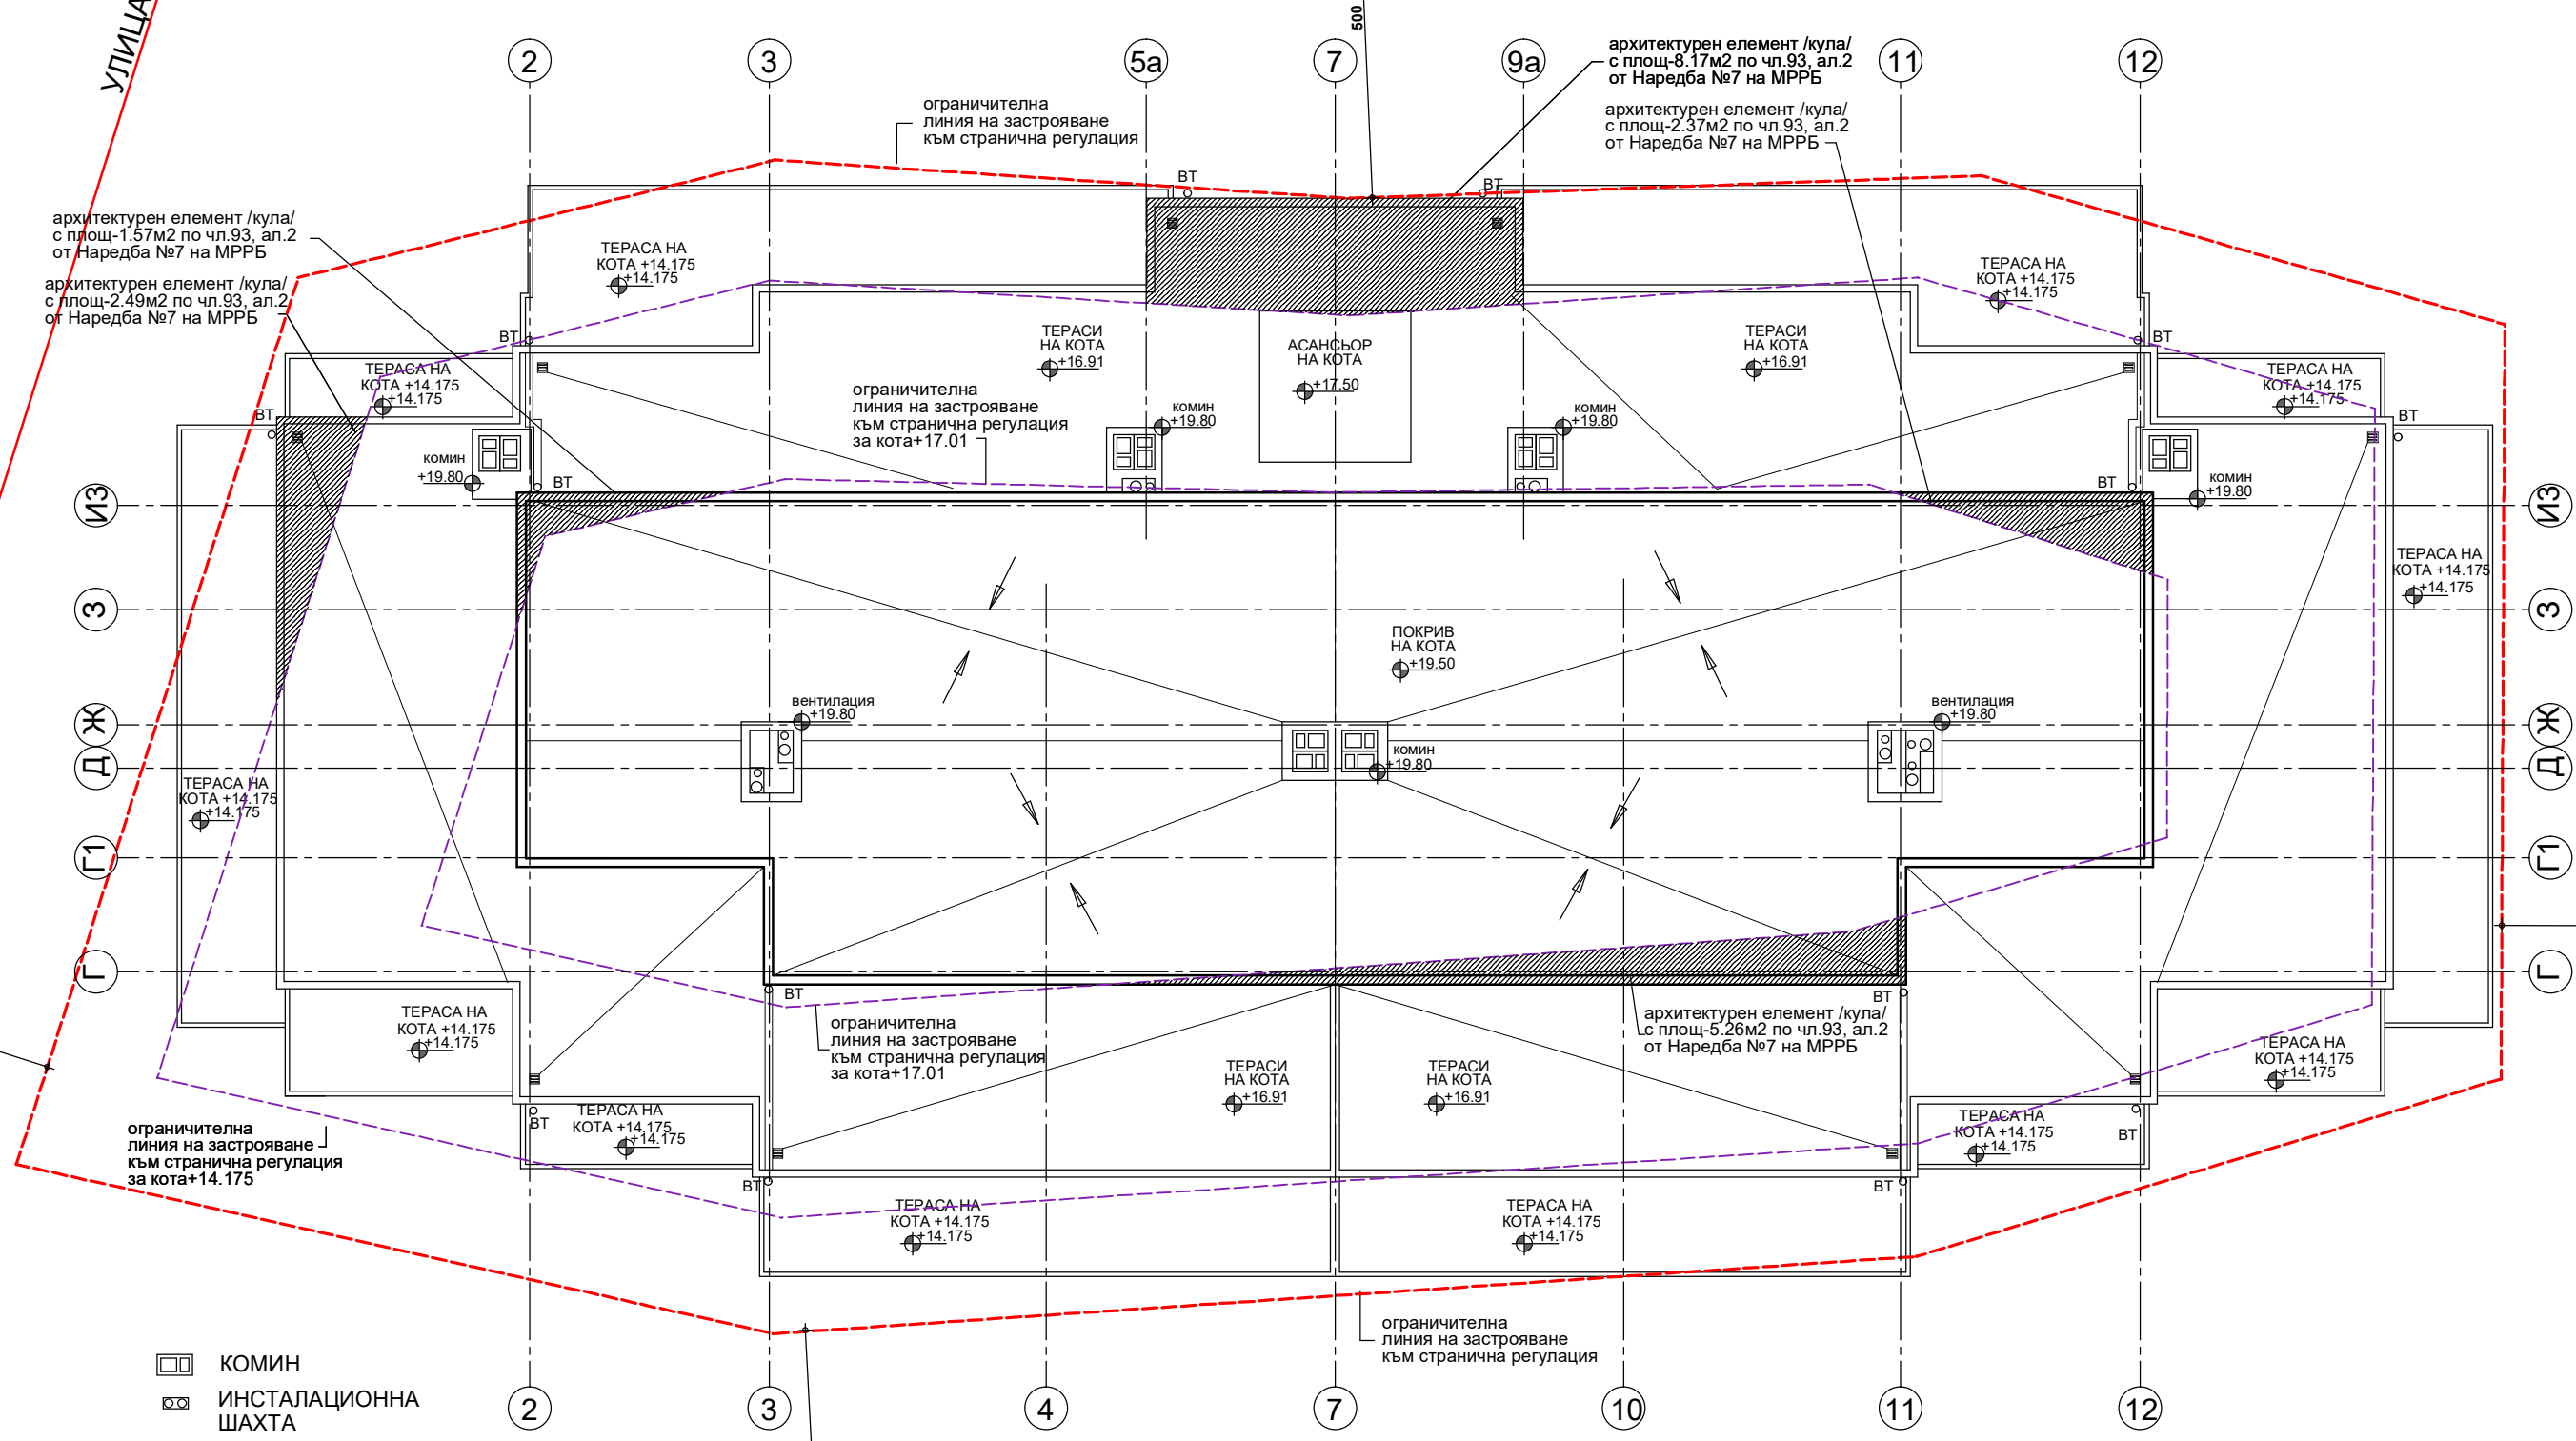

КОМИН
 ИНСТАЛАЦИОННА ШАХТА

VIII 215
ПОКРИВНИ ЛИНИИ
 М 1:100

XX 215

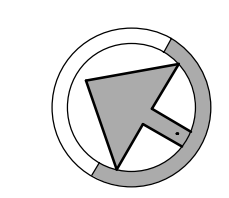

VII 219,220,221

XV 888

XIV 218

		"МЕГАЛИТ ИНВЕСТ" гр.София, ул."Д.Страшимиров" №18, тел:0887 69 38 66, 0895 41 60 70, e-mail:megalit_invest@abv.bg	
ОБЕКТ:	ЖИЛИЩНА СГРАДА С ОФИСИ, АТЕЛИЕТА, ПОДЗЕМНИ ГАРАЖИ И МЕДИЦИНСКИ ЦЕНТЪР ЗА КОЖНО-ВЕНЕРИЧЕСКИ ЗАБОЛЯВАНИЯ		
МЕСТОНАХОЖДЕНИЕ	гр. София, кв."Овча купел", УПИ VIII-215 (ПИ с идентификатор 68134.4333.9578) кв.520, м."Овча купел", район "Овча купел" - СО		
СЪДЪРЖАНИЕ:	ПОКРИВНИ ЛИНИИ		
ВЪЗЛОЖИТЕЛИ	ВЕСЕЛА ИВЧЕВА ВЕСЕЛИН ИВЧЕВ		
ЧАСТ-АРХИТЕКТУРА	ФАЗА-ИП	2019г.	
ЧЕРТЕЖ № 15	М 1:100		
ПРОЕКТАНТ	арх. Р. Къркалиева		
СЪГЛАСУВАЛИ ПРОЕКТАНТИ ПО ЧАСТИ			
ПАРКОУСТРОЙСТВО	ланд.арх. Кр. Андреева		
ГЕОДЕЗИЯ	инж. К. Цветков		