



ГРАНИТОГРЕС - СТУДОУСТОЙЧИВ
ФЛЕКС ЛЕПИЛО - СТУДОУСТОЙЧИВО
ОБМАЗНА ХИДРОИЗОЛАЦИЯ НА ЦИМЕНТОВА ОСНОВА - 2 ПЛАСТА
АРМ. ЦИМ.ЗАМАЗКА, КАТО НА ВСЕКИ 4м СЕ ОСТАВА
РАЗШИРИТЕЛНА ФУГА 1-1.5см
ИНСТАЛИРАНЕ НА ХОРИЗОНТАЛЕН ДРЕНАЖ И
БИТУМНА МЕМБРАНА СЪС ЗАСЪПВАНЕ - 8-9см
БИТУМЕН ГРУНД
ЦИМ.ЗАМАЗКА С НАКЛОН 2% И РАЗШИРИТЕЛНИ ФУГИ
МОНТИРАНЕ НА ТОПЛОИЗОЛАЦИЯ - 12см
ПАРОИЗОЛАЦИЯ
СТОМАНБЕТОННА ПЛОЧА
ТОПЛОИЗОЛАЦИЯ-EPS


РУЛОННА БИТУМНА ХИДРОИЗОЛАЦИЯ-
/ХИДРОИЗОЛАЦИОННА СИСТЕМА/
АРМИРАНА ЦИМ.ЗАМАЗКА
ПОЛИЕТИЛЕНОВО ФОЛИО - 1 ПЛАСТ
ТОПЛОИЗОЛАЦИЯ ОТ
ЕКСТРУДИРАН ПЕНОПОЛИСТИРОЛ-10см
ПОЛИЕТИЛЕНОВО ФОЛИО-1ПЛАСТ
ЦИМ.ЗАМАЗКА
ЛЕК БЕТОН ЗА НАКЛОН
СТМБ.ПЛОЧА-20см
ГИПСОВА МАЗИЛКА

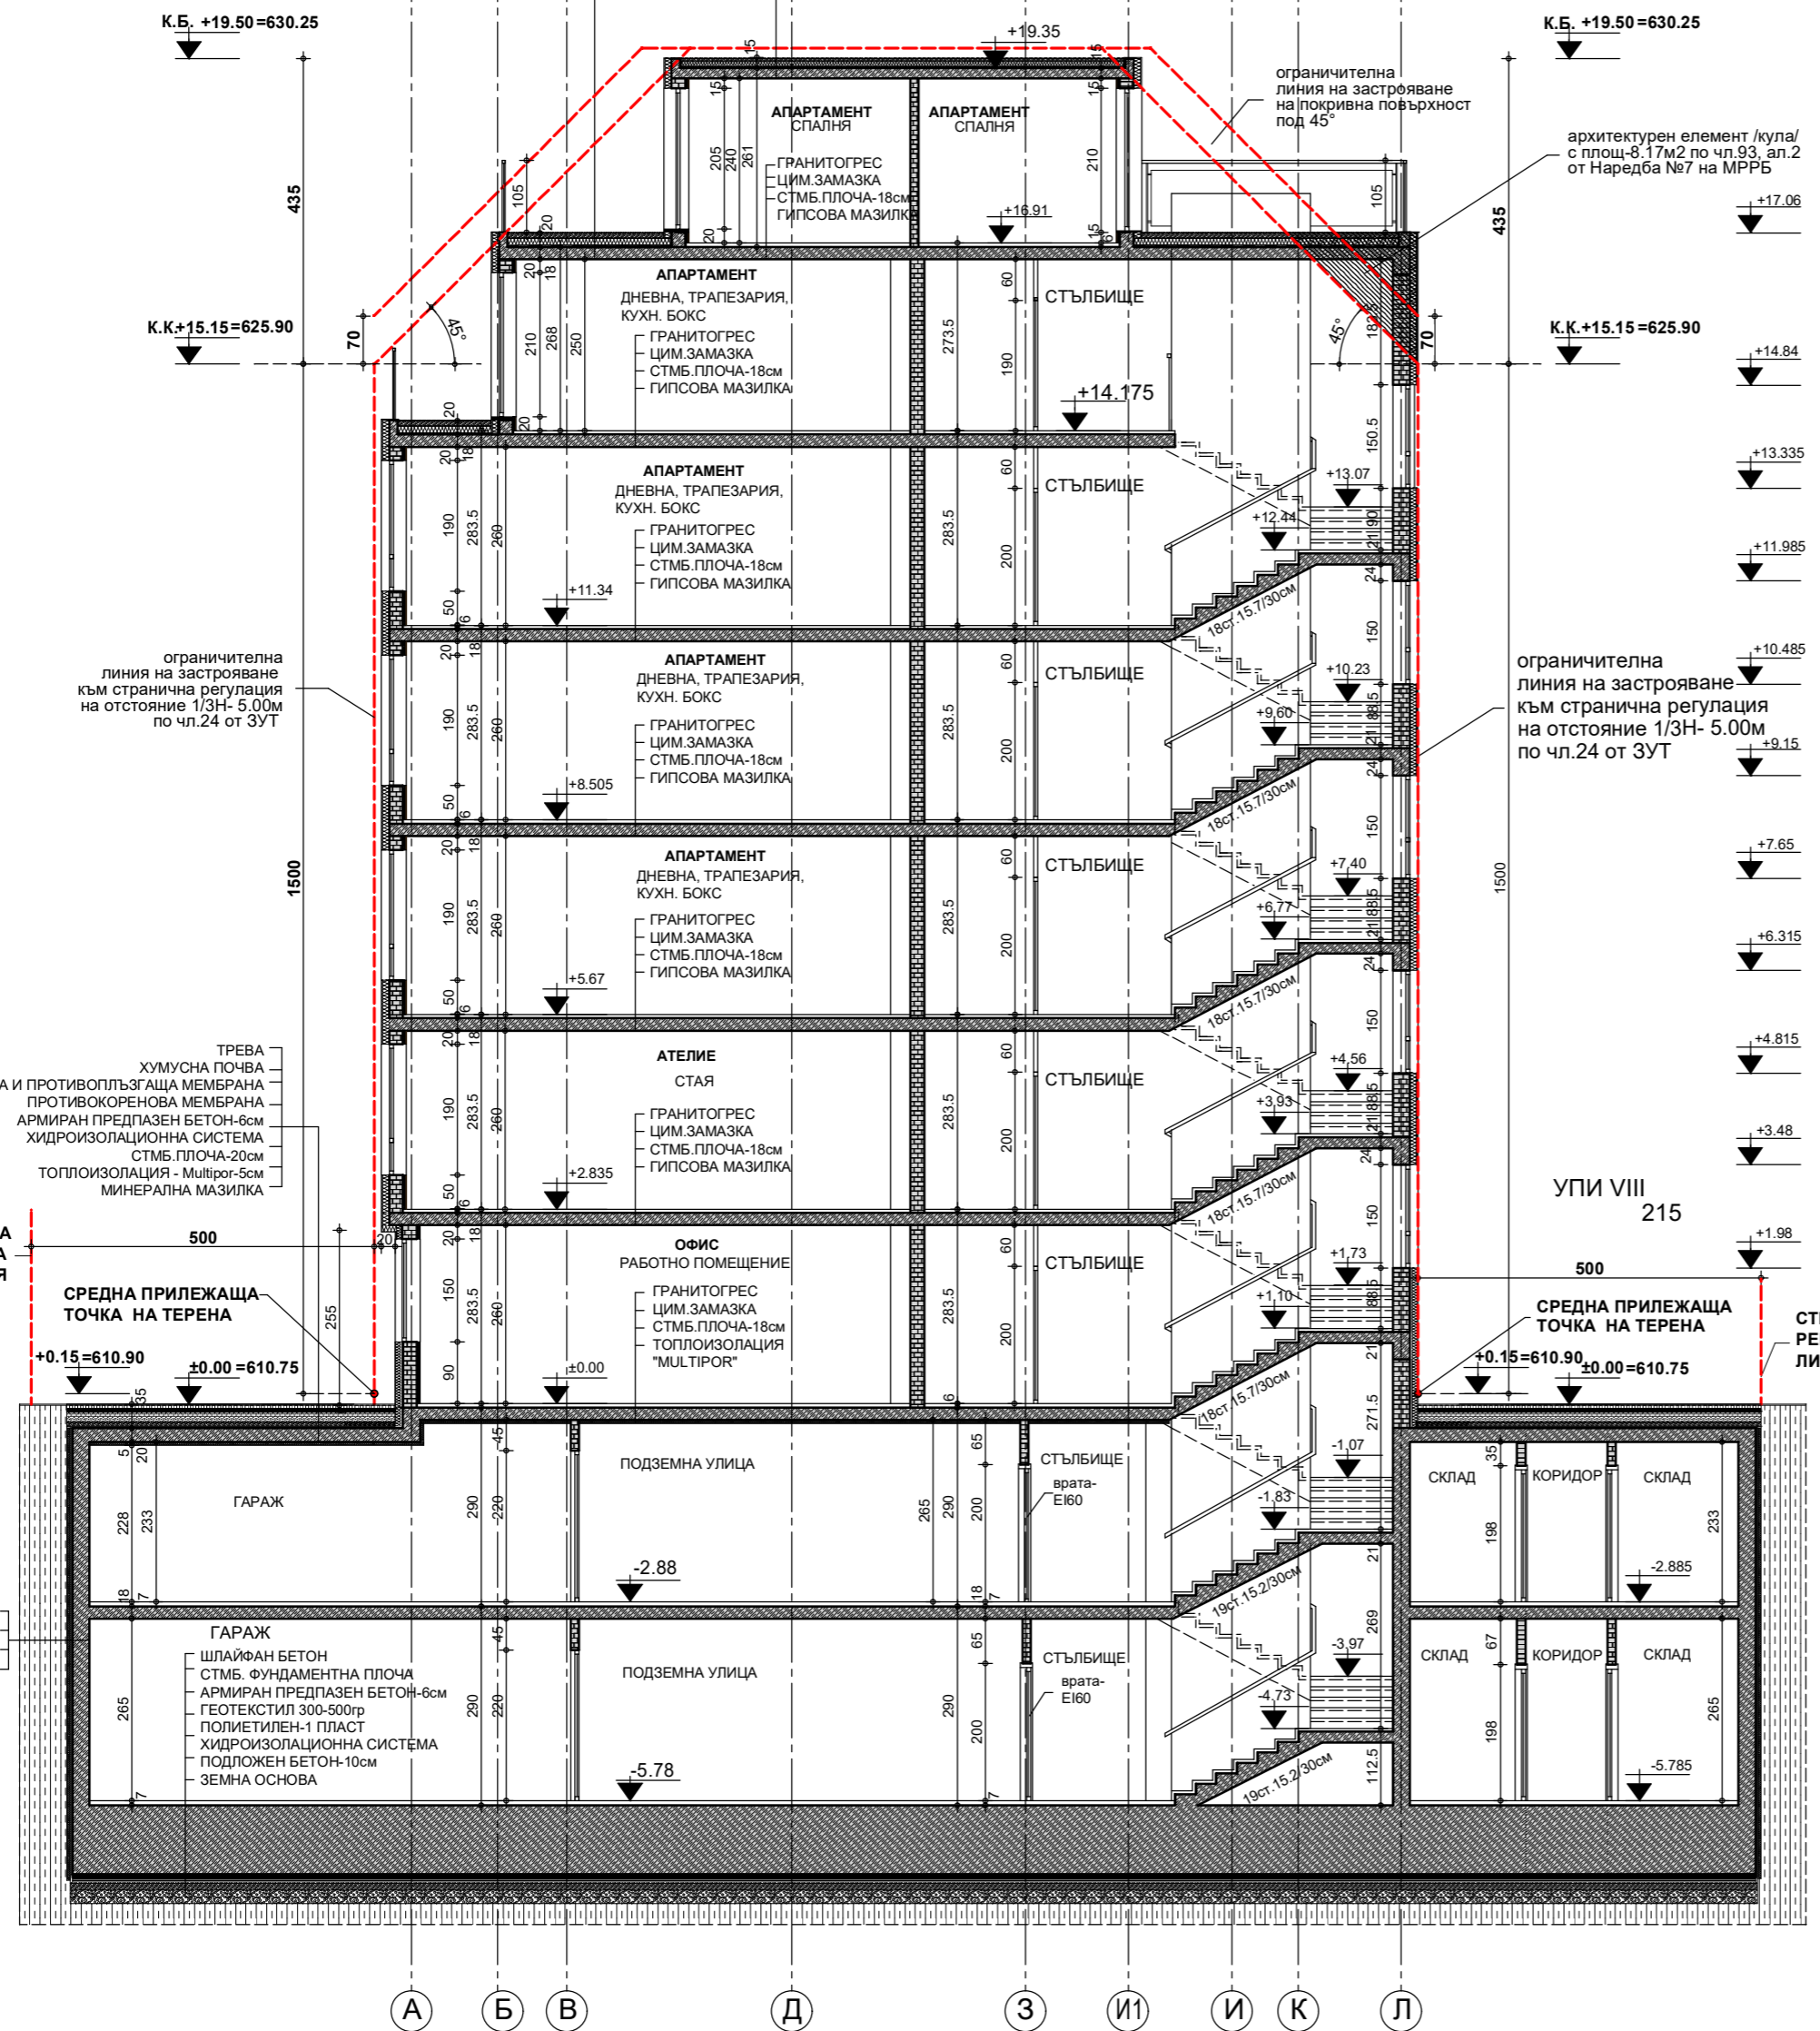

РАЗРЕЗ А-А

М 1:100

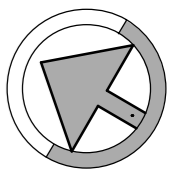

 <p>"МЕГАЛИТ ИНВЕСТ" гр.София, ул."Д.Страшимиров" №18, тел:0887 69 38 66, 0895 41 60 70, e-mail:megalit_invest@abv.bg</p>	
ОБЕКТ:	ЖИЛИЩНА СГРАДА С ОФИСИ, АТЕЛИЕТА, ПОДЗЕМНИ ГАРАЖИ И МЕДИЦИНСКИ ЦЕНТЪР ЗА КОЖНО-ВЕНЕРИЧЕСКИ ЗАБОЛЯВАНИЯ
МЕСТОНАХОЖДЕНИЕ	гр. София, кв."Овча купел", УПИ VIII-215 (ПИ с идентификатор 68134.4333.9578) кв.520, м."Овча купел", район "Овча купел" - СО
СЪДЪРЖАНИЕ:	РАЗРЕЗ А-А
ВЪЗЛОЖИТЕЛИ	ВЕСЕЛА ИВЧЕВА ВЕСЕЛИН ИВЧЕВ
ЧАСТ-АРХИТЕКТУРА	ФАЗА-ИП 2019г.
ЧЕРТЕЖ № 9	М 1:100
ПРОЕКТАНТ	арх. Р. Къркалиева
СЪГЛАСУВАЛИ ПРОЕКТАНТИ ПО ЧАСТИ	
ПАРКОУСТРОЙСТВО	ланд.арх. Кр. Андреева
ГЕОДЕЗИЯ	инж. К. Цветков