


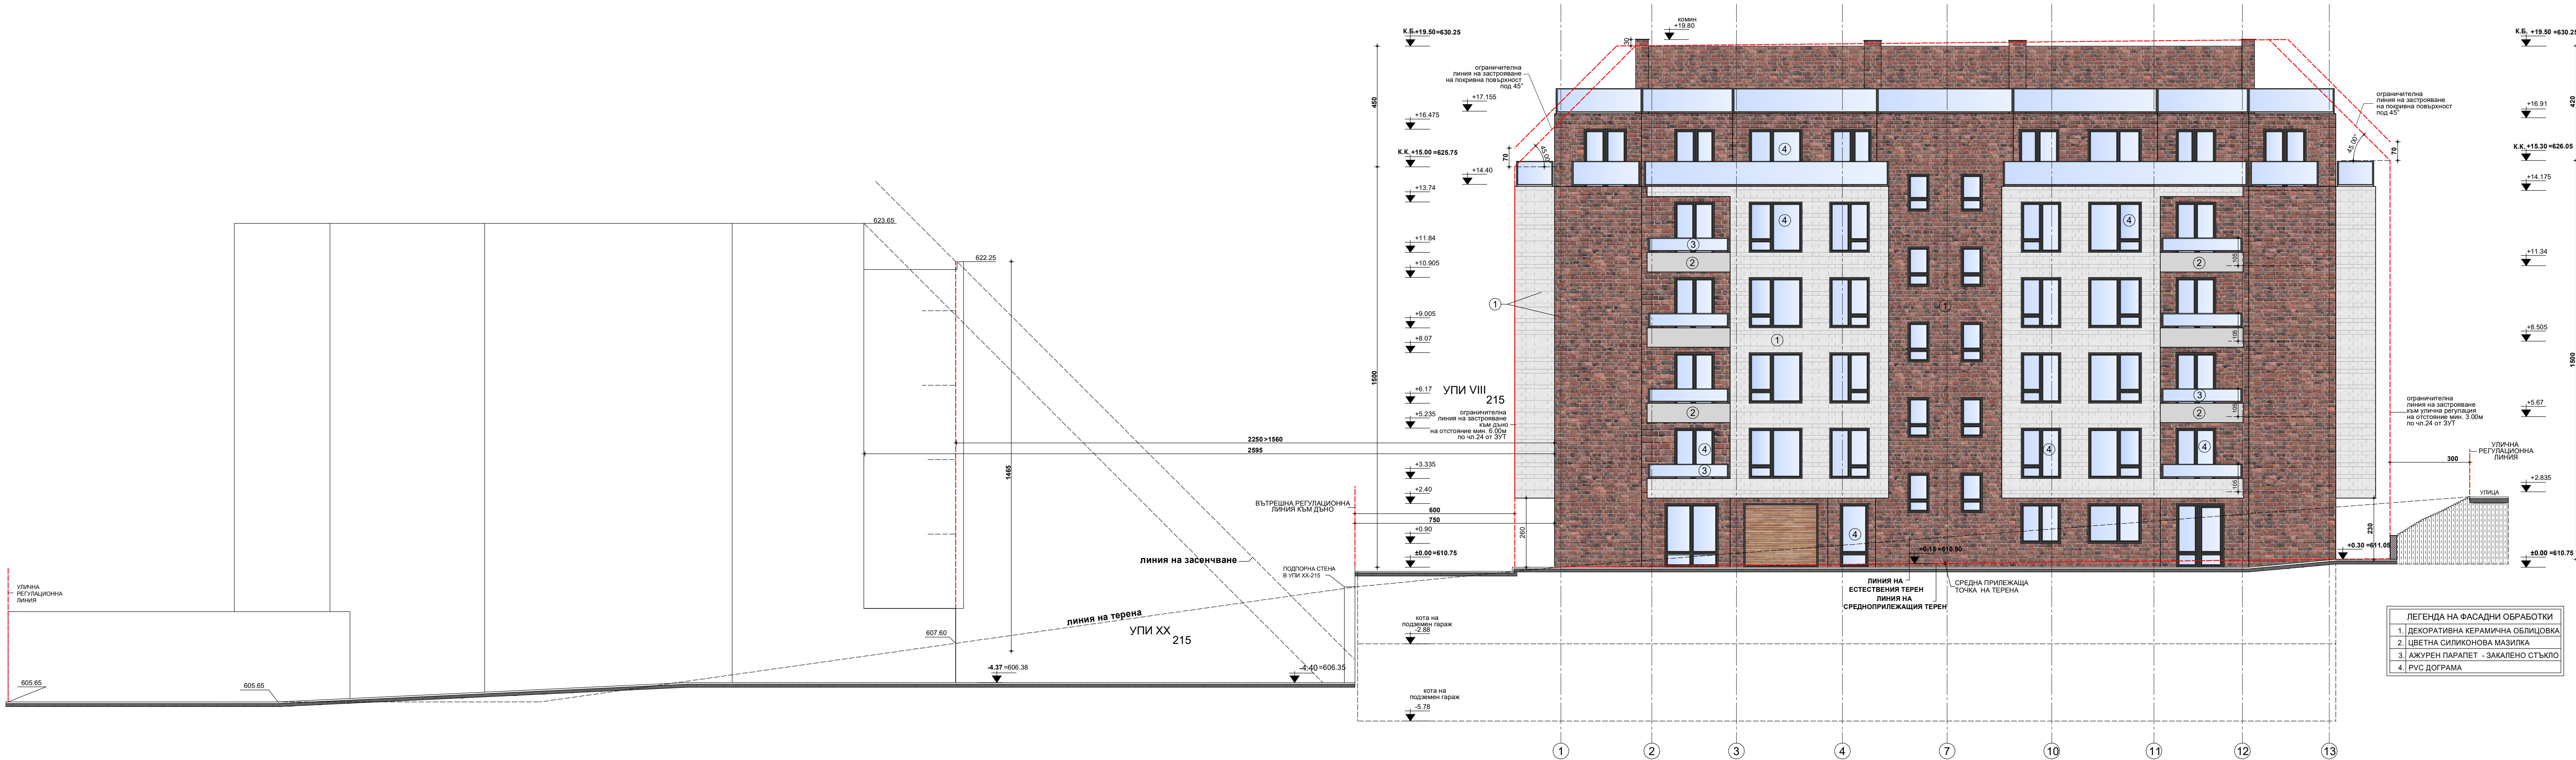

ФАСАДА "СЕВЕРОИЗТОК"
М 1:100

		"МЕГАЛИТ ИНВЕСТ" гр.София, ул."Д.Страшимиров" №18, тел:0887 69 38 66, 0895 41 60 70, e-mail:megalit_invest@abv.bg	
ОБЕКТ:		ЖИЛИЩНА СГРАДА С ОФИСИ, АТЕЛИЕТА, ПОДЗЕМНИ ГАРАЖИ И МЕДИЦИНСКИ ЦЕНТЪР ЗА КОЖНО-ВЕНЕРИЧЕСКИ ЗАБОЛЯВАНИЯ	
МЕСТОНАХОЖДЕНИЕ		гр. София, кв."Овча купел", УПИ VIII-215 (ПИ с идентификатор 68134.4333.9578) кв.520, м."Овча купел", район "Овча купел" - СО	
СЪДЪРЖАНИЕ:		ФАСАДА "СЕВЕРОИЗТОК"	
ВЪЗЛОЖИТЕЛИ			
ВЕСЕЛА ИВЧЕВА			
ВЕСЕЛИН ИВЧЕВ			
ЧАСТ-АРХИТЕКТУРА			
ФАЗА-ИП			
ЧЕРТЕЖ №13		2019г.	
ПРОЕКТАНТ		М 1:100	
арх. Р. Къркалиева			
СЪГЛАСУВАЛИ ПРОЕКТАНТИ ПО ЧАСТИ			
ПАРКОУСТРОЙСТВО		ланд.арх. Кр. Андреева	
ГЕОДЕЗИЯ		инж. К. Цветков	