


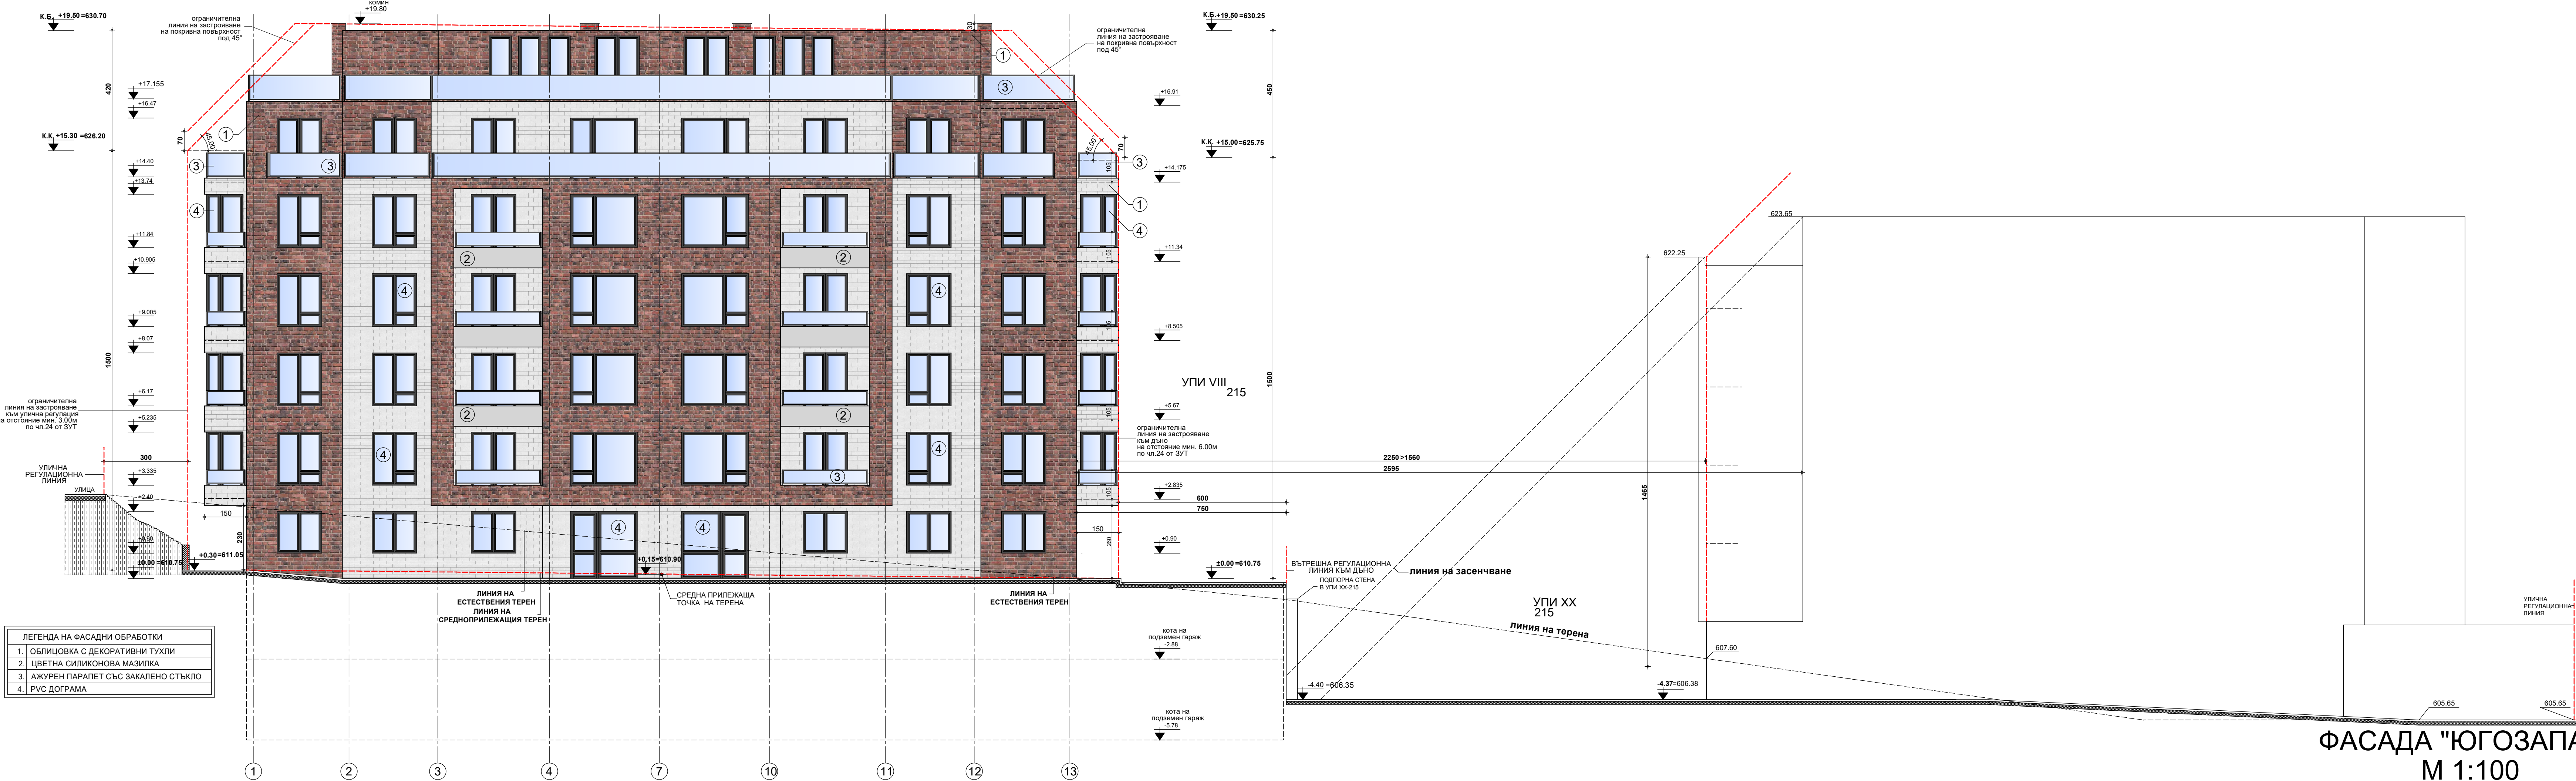

ФАСАДА "ЮГОЗАПАД"
М 1:100

"МЕГАЛИТ ИНВЕСТ" гр.София, ул."Д. Страшимиров" №18, тел:0887 69 38 66, 0895 41 60 70, e-mail: megalit_invest@abv.bg	
ОБЕКТ:	ЖИЛИЩНА СГРАДА С ОФИСИ, АТЕЛИЕТА, ПОДЗЕМНИ ГАРАЖИ И МЕДИЦИНСКИ ЦЕНТЪР ЗА КОЖНО-ВЕНЕРИЧЕСКИ ЗАБОЛЯВАНИЯ
МЕСТОНАХОЖДЕНИЕ	гр. София, кв."Овча купел", УПИ VIII-215 (ПИ с идентификатор 68134.4333.9578) кв.520, м."Овча купел", район "Овча купел" - СО
СЪДЪРЖАНИЕ:	ФАСАДА "ЮГОЗАПАД"
ВЪЗЛОЖИТЕЛИ	ВЕСЕЛА ИВЧЕВА ВЕСЕЛИН ИВЧЕВ
ЧАСТ-АРХИТЕКТУРА	ФАЗА-ИП 2019г.
ЧЕРТЕЖ № 14	М 1:100
ПРОЕКТАНТ	арх. Р. Къркалиева
СЪГЛАСУВАЛИ ПРОЕКТАНТИ ПО ЧАСТИ	
ПАРКОУСТРОЙСТВО	ланд. арх. Кр. Андреева
ГЕОДЕЗИЯ	инж. К. Цветков