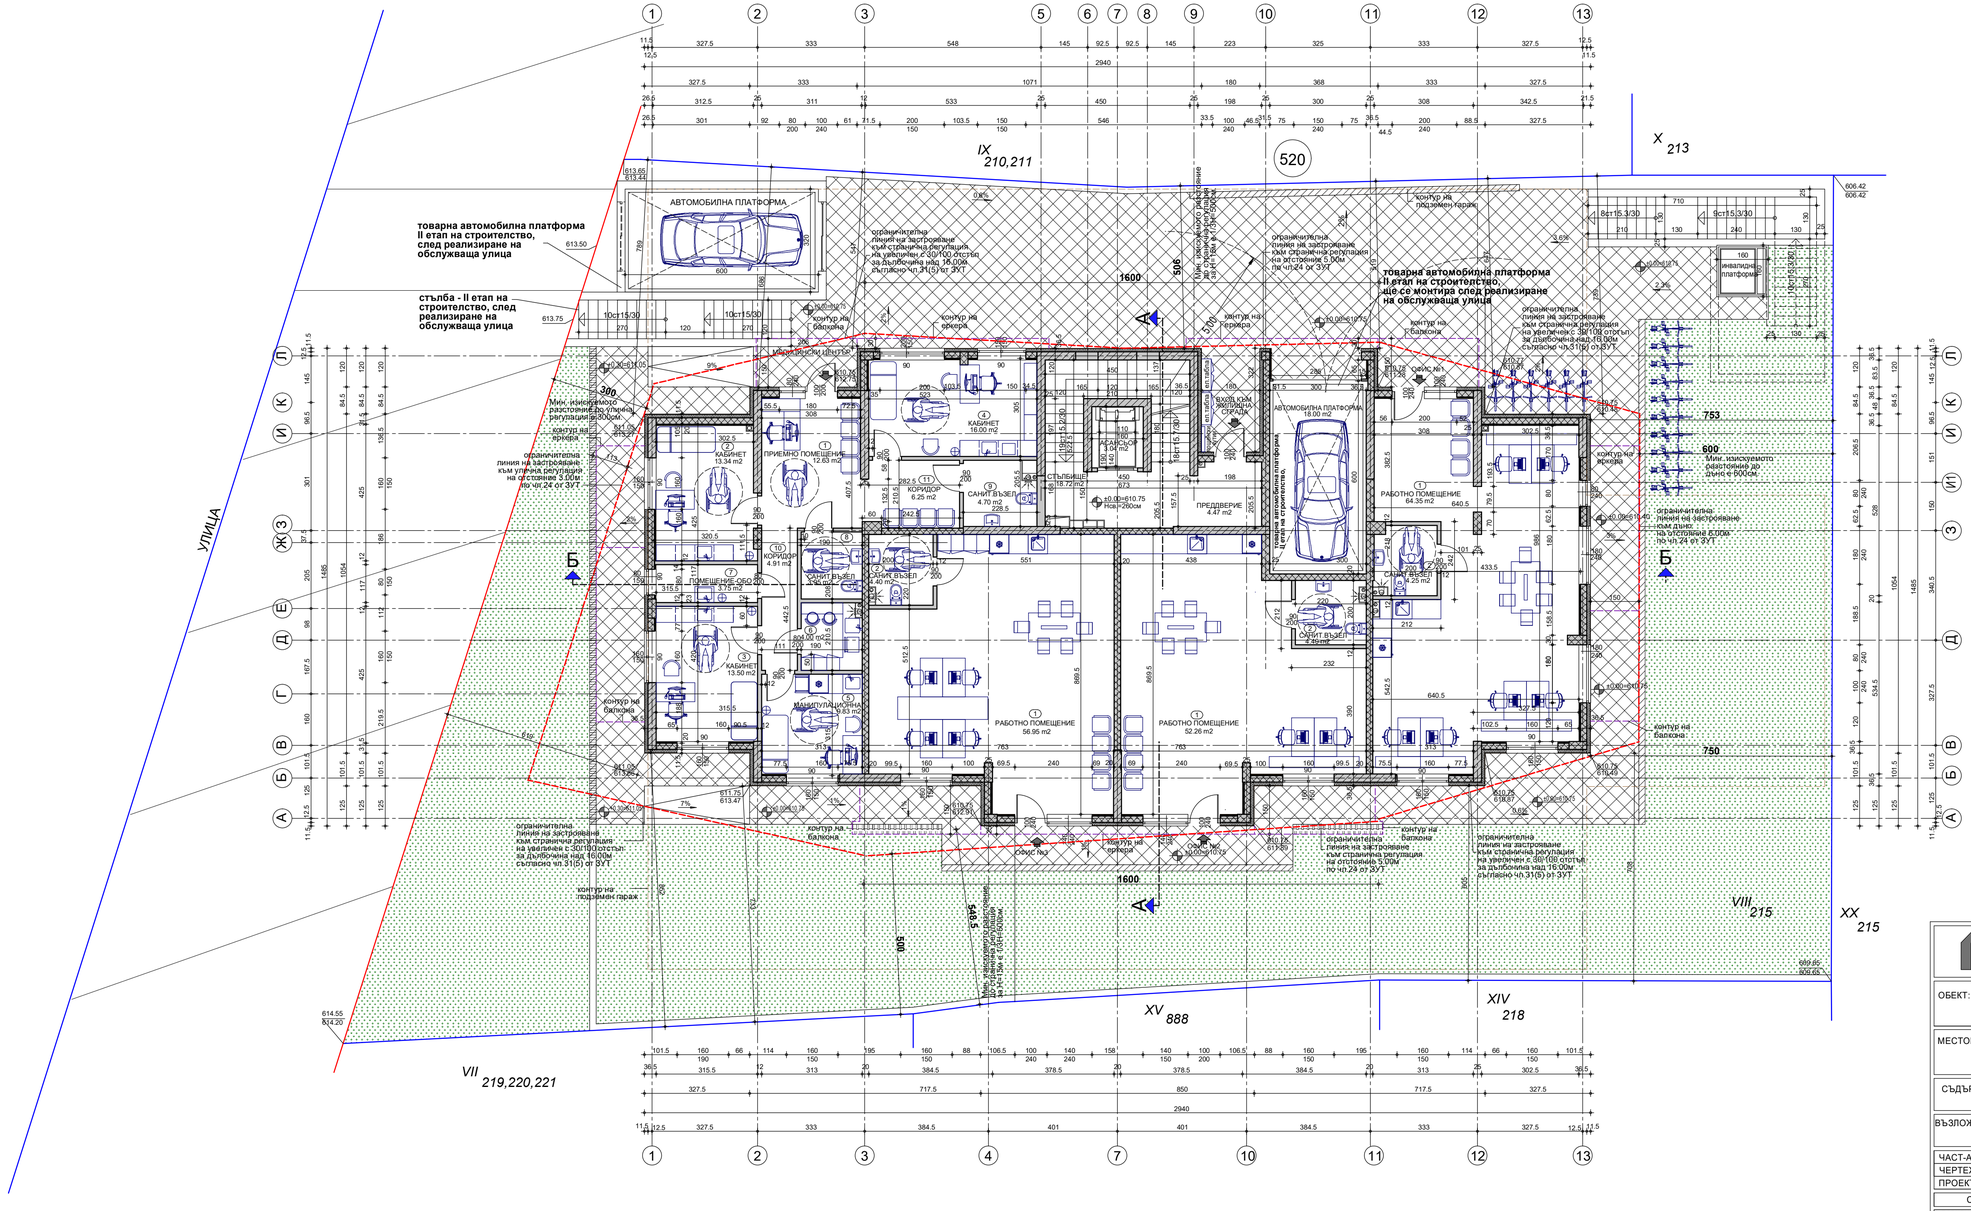

№	ПОМЕЩЕНИЕ НА КОТА ±0.00	КВ.М.	МАТЕРИАЛИ ПОД	СТЕНИ	ТАВАН
	ОФИС №1	78.95 m2			
1	РАБОТНО ПОМЕЩЕНИЕ	64.35 m2	ГРАНИТОГРЕС	ФАЯНС	ЛАТЕКС
2	САНИТ.ВЪЗЕЛ	4.25 m2	ГРАНИТОГРЕС	ФАЯНС	ЛАТЕКС
	ОФИС №2	62.66 m2			
1	РАБОТНО ПОМЕЩЕНИЕ	52.26 m2	ГРАНИТОГРЕС	ФАЯНС	ЛАТЕКС
2	САНИТ.ВЪЗЕЛ	4.40 m2	ГРАНИТОГРЕС	ФАЯНС	ЛАТЕКС
	ОФИС №3	67.25 m2			
1	РАБОТНО ПОМЕЩЕНИЕ	56.95 m2	ГРАНИТОГРЕС	ЛАТЕКС	ЛАТЕКС
2	САНИТ.ВЪЗЕЛ	4.40 m2	ГРАНИТОГРЕС	ФАЯНС	ЛАТЕКС
	МЕДИЦИНСКИ ЦЕНТЪР ЗА КОЖНО-ВЕНЕРИЧЕСКИ ЗАБОЛЯВАНИЯ - 110.40 m2				
1	ПРИЕМНО ПОМЕЩЕНИЕ	12.63 m2	ГРАНИТОГРЕС	ЛАТЕКС	ЛАТЕКС
2	КАБИНЕТ	13.34 m2	ГРАНИТОГРЕС	ЛАТЕКС	ЛАТЕКС
3	КАБИНЕТ	13.50 m2	ГРАНИТОГРЕС	ЛАТЕКС	ЛАТЕКС
4	КАБИНЕТ	16.00 m2	ГРАНИТОГРЕС	ЛАТЕКС	ЛАТЕКС
5	МАНИПУЛАЦИОННА	9.83 m2	ГРАНИТОГРЕС	ЛАТЕКС	ЛАТЕКС
6	ПОМЕЩЕНИЕ ЗА ПЕРСОНАЛА	4.00 m2	ГРАНИТОГРЕС	ЛАТЕКС	ЛАТЕКС
7	ПОМЕЩЕНИЕ-ОБО	3.75 m2	ГРАНИТОГРЕС	ЛАТЕКС	ЛАТЕКС
8	САНИТ.ВЪЗЕЛ	3.95 m2	ГРАНИТОГРЕС	ФАЯНС	ЛАТЕКС
9	САНИТ.ВЪЗЕЛ	4.70 m2	ГРАНИТОГРЕС	ФАЯНС	ЛАТЕКС
10	КОРИДОР	4.91 m2	ГРАНИТОГРЕС	ЛАТЕКС	ЛАТЕКС
11	КОРИДОР	6.25 m2	ГРАНИТОГРЕС	ЛАТЕКС	ЛАТЕКС
	ОБЩИ ЧАСТИ	54.62 m2			
	ПРЕДДВЕРИЕ	4.47 m2	ГРАНИТОГРЕС	ЛАТЕКС	ЛАТЕКС
	СТЪЛБИЩЕ	18.72 m2	ГРАНИТОГРЕС	ЛАТЕКС	ЛАТЕКС
	АСАНСЬОР	3.04 m2	ШЛАЙФАН БЕТОН	МАЗИЛКА	МАЗИЛКА
	АВТОМОБИЛНА ПЛАТФОРМА	18.00 m2	ШЛАЙФАН БЕТОН		
	ТЕХНИЧЕСКИ ПОКАЗАТЕЛИ:				
	ЗАСТРОЕНА ПЛОЩ НА КОТА ±0.00 - 373.88m2				

БЕТОНОВА НАСТИЛКА

ТРЕВНА ПЛОЩ

ПЛАН КОТА ±0.00
М 1:100

"МЕГАЛИТ ИНВЕСТ"
гр.София, ул."Д.Страшимиров" №18,
тел:0887 69 38 66, 0895 41 60 70,
e-mail:megalit_invest@abv.bg

ОБЕКТ:	ЖИЛИЩНА СГРАДА С ОФИСИ, АТЕЛИЕТА, ПОДЗЕМНИ ГАРАЖИ И МЕДИЦИНСКИ ЦЕНТЪР ЗА КОЖНО-ВЕНЕРИЧЕСКИ ЗАБОЛЯВАНИЯ
МЕСТОНАХОЖДЕНИЕ	гр. София, кв."Овча купел", УПИ VIII-215 (ПИ с идентификатор 68134.4333.9578) кв.520, м."Овча купел", район "Овча купел" - СО
СЪДЪРЖАНИЕ:	**ПЛАН КОТА ±0.00**

ВЪЗЛОЖИТЕЛИ	ВЕСЕЛА ИВЧЕВА	
	ВЕСЕЛИН ИВЧЕВ	
ЧАСТ-АРХИТЕКТУРА	ФАЗА-ИП	2019г.
ЧЕРТЕЖ №4	М 1:100	
ПРОЕКТАНТ	арх. Р. Къркалиева	
СЪГЛАСУВАЛИ ПРОЕКТАНТИ ПО ЧАСТИ		
ПАРКОУСТРОЙСТВО	ланд.арх. Кр. Андреева	
ГЕОДЕЗИЯ	инж. К. Цветков	