




№	ПОМЕЩЕНИЕ НА КОТА +2.835	КВ.М.	МАТЕРИАЛИ		
			ПОД	СТЕНИ	ТАВАН
АПАРТАМЕНТ №1		52.42 m2			
1	ПРЕДДВЕРИЕ	5.10 m2	ГРАНИТОГРЕС	ЛАТЕКС	ЛАТЕКС
2	ДНЕВНА, ТРАПЕЗАРИЯ, КУХНЯ	19.69 m2	ГРАНИТОГРЕС	ЛАТЕКС	ЛАТЕКС
3	СПАЛНЯ	12.60 m2	ЛАМИНАТ	ЛАТЕКС	ЛАТЕКС
4	БАНЯ	3.74 m2	ТЕРАКОТА	ФАЯНС	ЛАТЕКС
5	БАЛКОН	4.38 m2	ГРАНИТОГРЕС		
АТЕЛИЕ №1 ИНДИВИДУАЛНА ТВОРЧЕСКА ДЕЙНОСТ		76.97 m2			
1	ПРЕДДВЕРИЕ, КОРИДОР	6.34 m2	ГРАНИТОГРЕС	ЛАТЕКС	ЛАТЕКС
2	СТАЯ	23.61 m2	ГРАНИТОГРЕС	ЛАТЕКС	ЛАТЕКС
3	СТАЯ	11.09 m2	ЛАМИНАТ	ЛАТЕКС	ЛАТЕКС
4	СТАЯ	13.90 m2	ЛАМИНАТ	ЛАТЕКС	ЛАТЕКС
5	БАНЯ	3.80 m2	ТЕРАКОТА	ФАЯНС	ЛАТЕКС
6	ДРЕШНИК	1.27 m2	ГРАНИТОГРЕС	ЛАТЕКС	ЛАТЕКС
7	БАЛКОН	5.14 m2	ГРАНИТОГРЕС		
АТЕЛИЕ №2 ИНДИВИДУАЛНА ТВОРЧЕСКА ДЕЙНОСТ		61.08 m2			
1	ПРЕДДВЕРИЕ	4.49 m2	ГРАНИТОГРЕС	ЛАТЕКС	ЛАТЕКС
2	СТАЯ	25.69 m2	ГРАНИТОГРЕС	ЛАТЕКС	ЛАТЕКС
3	СТАЯ	15.08 m2	ЛАМИНАТ	ЛАТЕКС	ЛАТЕКС
4	БАНЯ	3.74 m2	ТЕРАКОТА	ФАЯНС	ЛАТЕКС
5	БАЛКОН	5.30 m2	ГРАНИТОГРЕС		
АТЕЛИЕ №3 ИНДИВИДУАЛНА ТВОРЧЕСКА ДЕЙНОСТ		61.08 m2			
1	ПРЕДДВЕРИЕ	4.49 m2	ГРАНИТОГРЕС	ЛАТЕКС	ЛАТЕКС
2	СТАЯ	25.69 m2	ГРАНИТОГРЕС	ЛАТЕКС	ЛАТЕКС
3	СТАЯ	15.08 m2	ЛАМИНАТ	ЛАТЕКС	ЛАТЕКС
4	БАНЯ	3.74 m2	ТЕРАКОТА	ФАЯНС	ЛАТЕКС
5	БАЛКОН	5.30 m2	ГРАНИТОГРЕС		
АПАРТАМЕНТ №2		76.97 m2			
1	ПРЕДДВЕРИЕ, КОРИДОР	6.34 m2	ГРАНИТОГРЕС	ЛАТЕКС	ЛАТЕКС
2	ДНЕВНА, ТРАПЕЗАРИЯ, КУХНЯ	23.61 m2	ГРАНИТОГРЕС	ЛАТЕКС	ЛАТЕКС
3	СПАЛНЯ	11.09 m2	ЛАМИНАТ	ЛАТЕКС	ЛАТЕКС
4	СПАЛНЯ	13.85 m2	ЛАМИНАТ	ЛАТЕКС	ЛАТЕКС
5	БАНЯ	3.80 m2	ТЕРАКОТА	ФАЯНС	ЛАТЕКС
6	ДРЕШНИК	1.27 m2	ГРАНИТОГРЕС	ЛАТЕКС	ЛАТЕКС
7	БАЛКОН	5.14 m2	ГРАНИТОГРЕС		
АТЕЛИЕ №4 ЗА ИНДИВИДУАЛНА ТВОРЧЕСКА ДЕЙНОСТ		52.42 m2			
1	ПРЕДДВЕРИЕ	5.10 m2	ГРАНИТОГРЕС	ЛАТЕКС	ЛАТЕКС
2	СТАЯ	19.69 m2	ГРАНИТОГРЕС	ЛАТЕКС	ЛАТЕКС
3	СТАЯ	12.60 m2	ЛАМИНАТ	ЛАТЕКС	ЛАТЕКС
4	БАНЯ	3.74 m2	ТЕРАКОТА	ФАЯНС	ЛАТЕКС
5	БАЛКОН	4.38 m2	ГРАНИТОГРЕС		
ОБЩИ ЧАСТИ		52.21 m2			
	СТЪЛБИЩЕ	18.75 m2	ГРАНИТОГРЕС	ЛАТЕКС	ЛАТЕКС
	КОРИДОР	22.27 m2	ГРАНИТОГРЕС	ЛАТЕКС	ЛАТЕКС
	АСАНСЬОР	3.04 m2	ЦИМ. ЗАМАЗКА		
ТЕХНИЧЕСКИ ПОКАЗАТЕЛИ:					
ЗАСТРОЕНА ПЛОЩ НА КОТА +2.835 - 433.15m2					

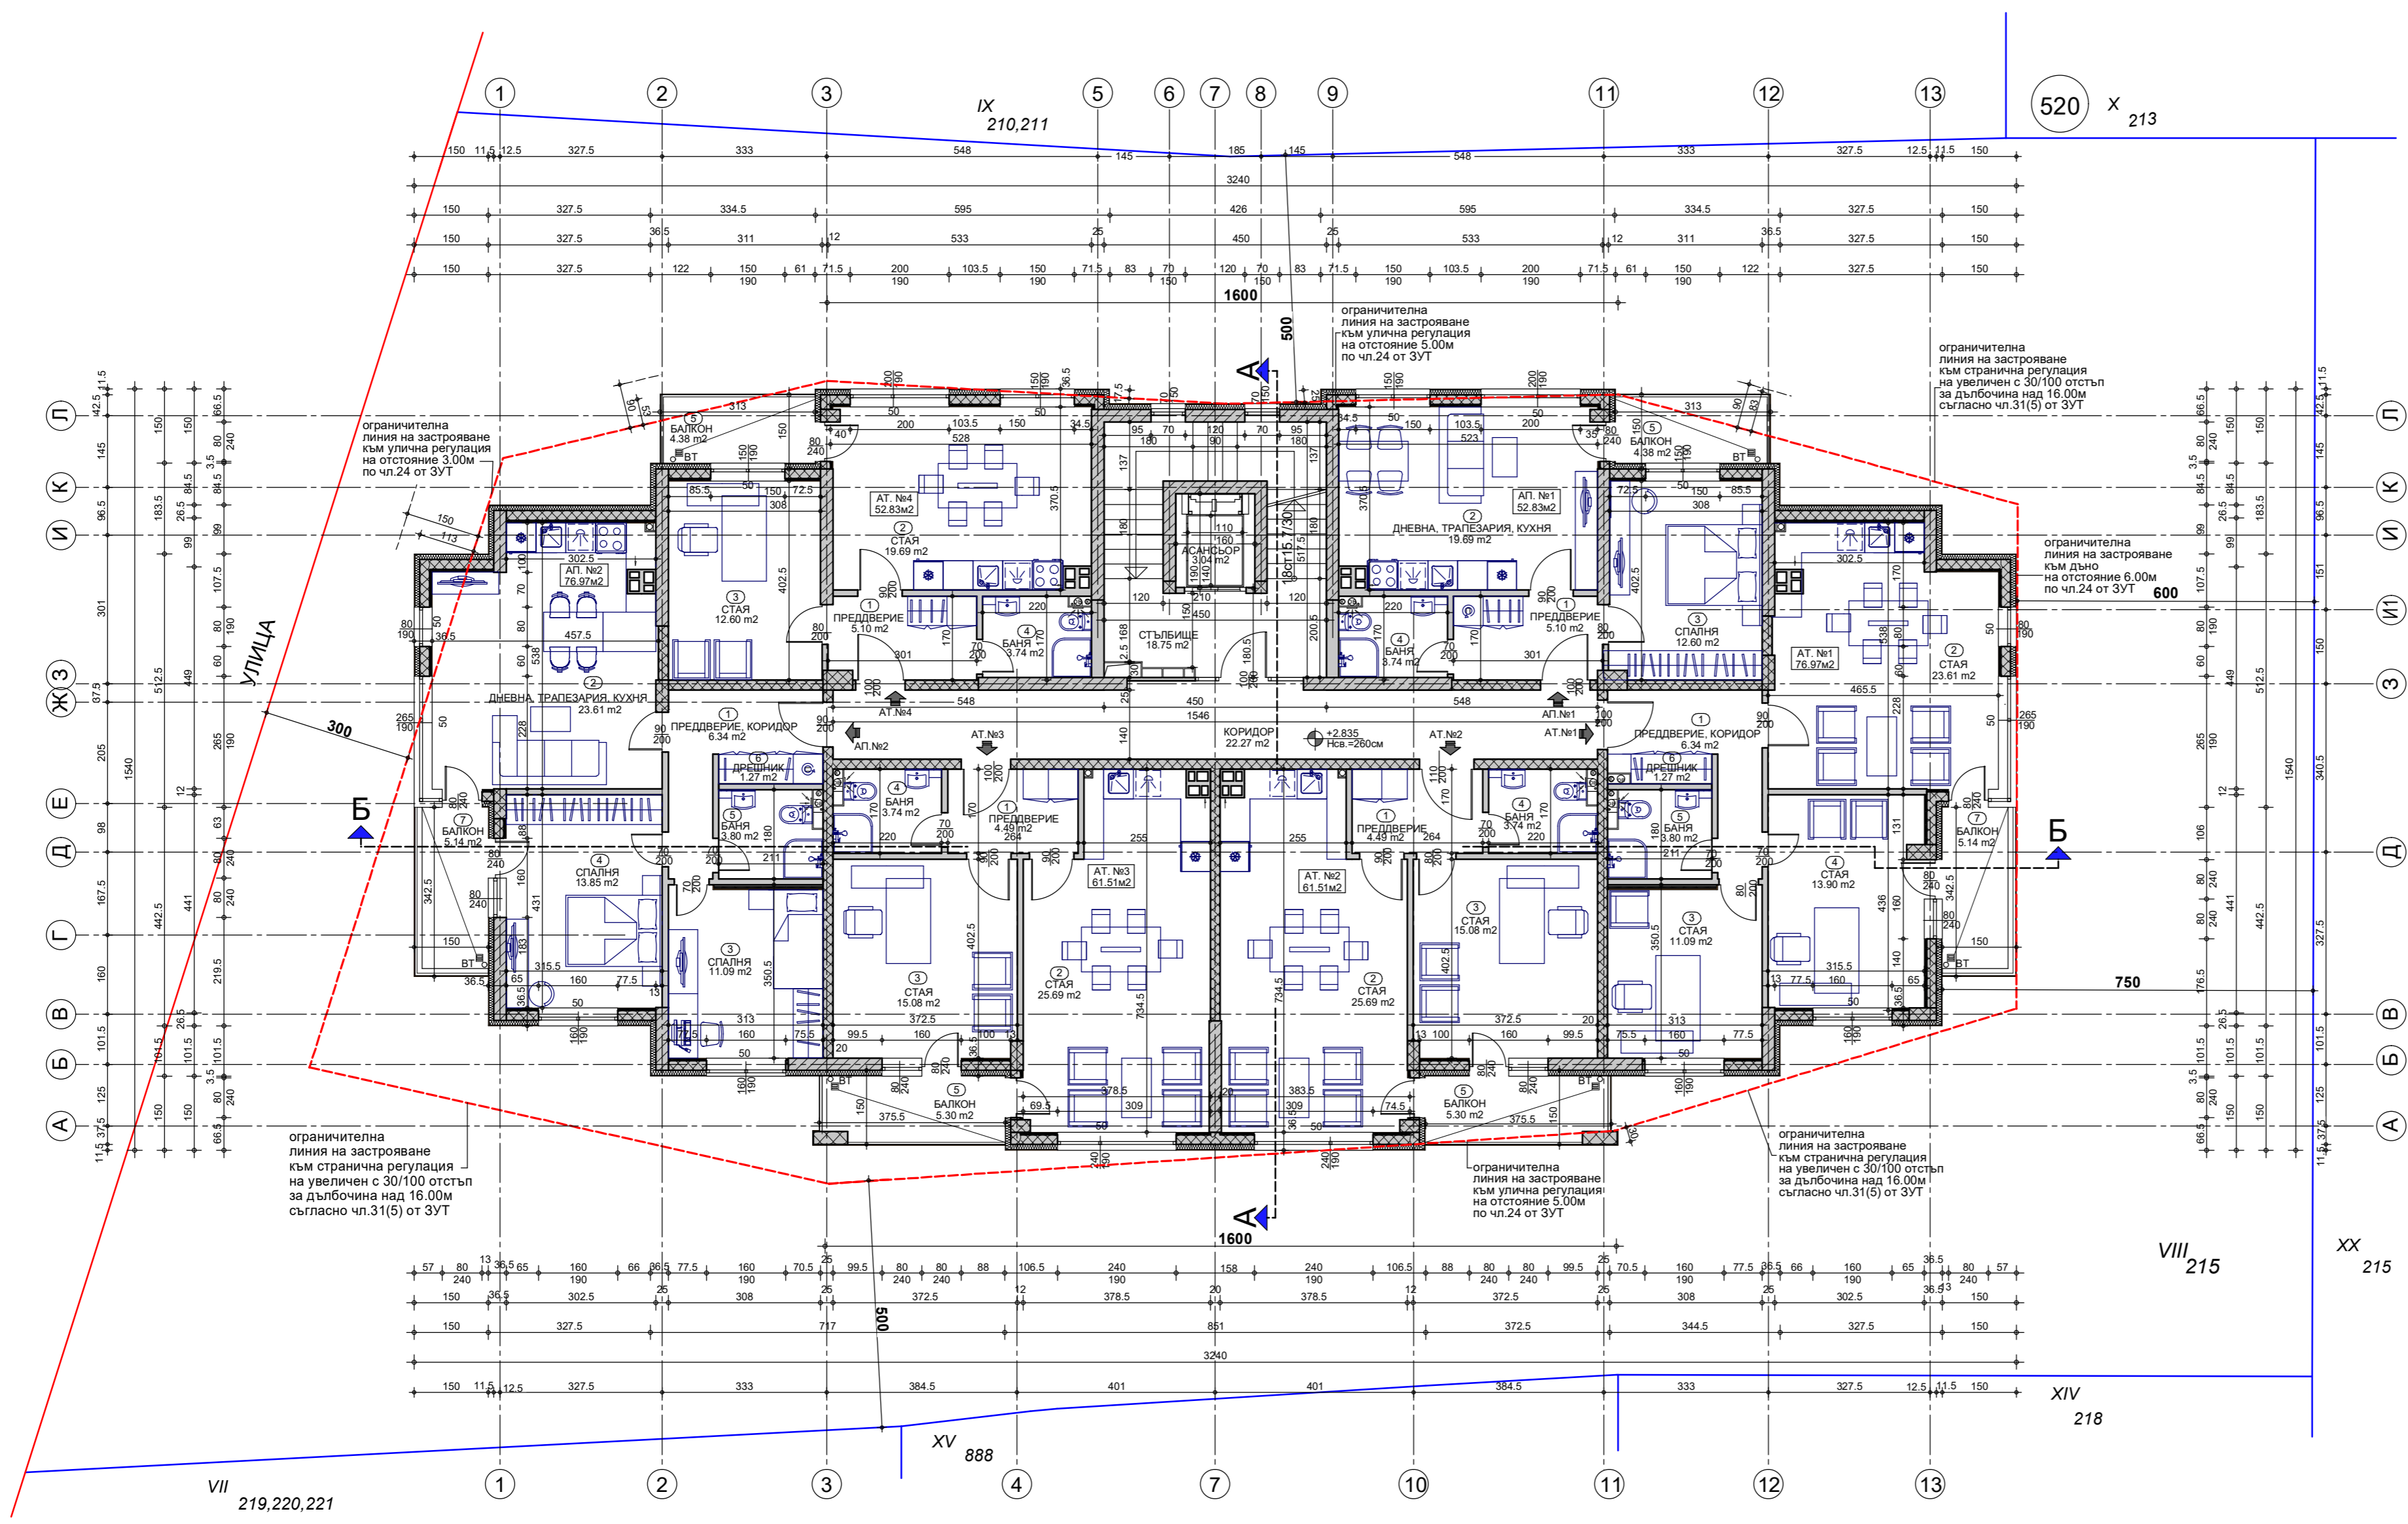

## ПЛАН КОТА +2.835 М 1:100

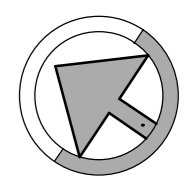

 <b>"МЕГАЛИТ ИНВЕСТ"</b> гр.София, ул."Д.Страшимиров" №18, тел:0887 69 38 66, 0895 41 60 70, e-mail:megalit_invest@abv.bg	
МЕСТОНАХОЖДЕНИЕ: гр. София, кв."Овча купел", УПИ VIII-215 (ПИ с идентификатор 68134.4333.9578) кв.520, м."Овча купел", район "Овча купел" - СО	Съдържание: <b>ПЛАН КОТА +2.835</b>
Възложители: <b>ВЕСЕЛА ИВЧЕВА</b> <b>ВЕСЕЛИН ИВЧЕВ</b>	ЧАСТ-АРХИТЕКТУРА: ФАЗА-ИП 2019г. ЧЕРТЕЖ №5: М 1:100 ПРОЕКТАНТ: арх. Р. Къркалиева
Съгласували проектантите по части:	
Паркостроителство: ланд. арх. Кр. Андреева	Геодезия: инж. К. Цветков